


八戸市南郷文化ホール舞台図面

LM-B

AC100V 3W 100A主幹			
1 30A	下袖音管	30A	2
1 30A	電源架	30A	4
3 30A	下袖音管	30A	2
3 30A	電源	30A	4
1 20A	下袖	20A	2
1 30A	コンセント	30A	4
1 30A	予備	30A	2
3 20A		20A	4
5 20A		20A	6

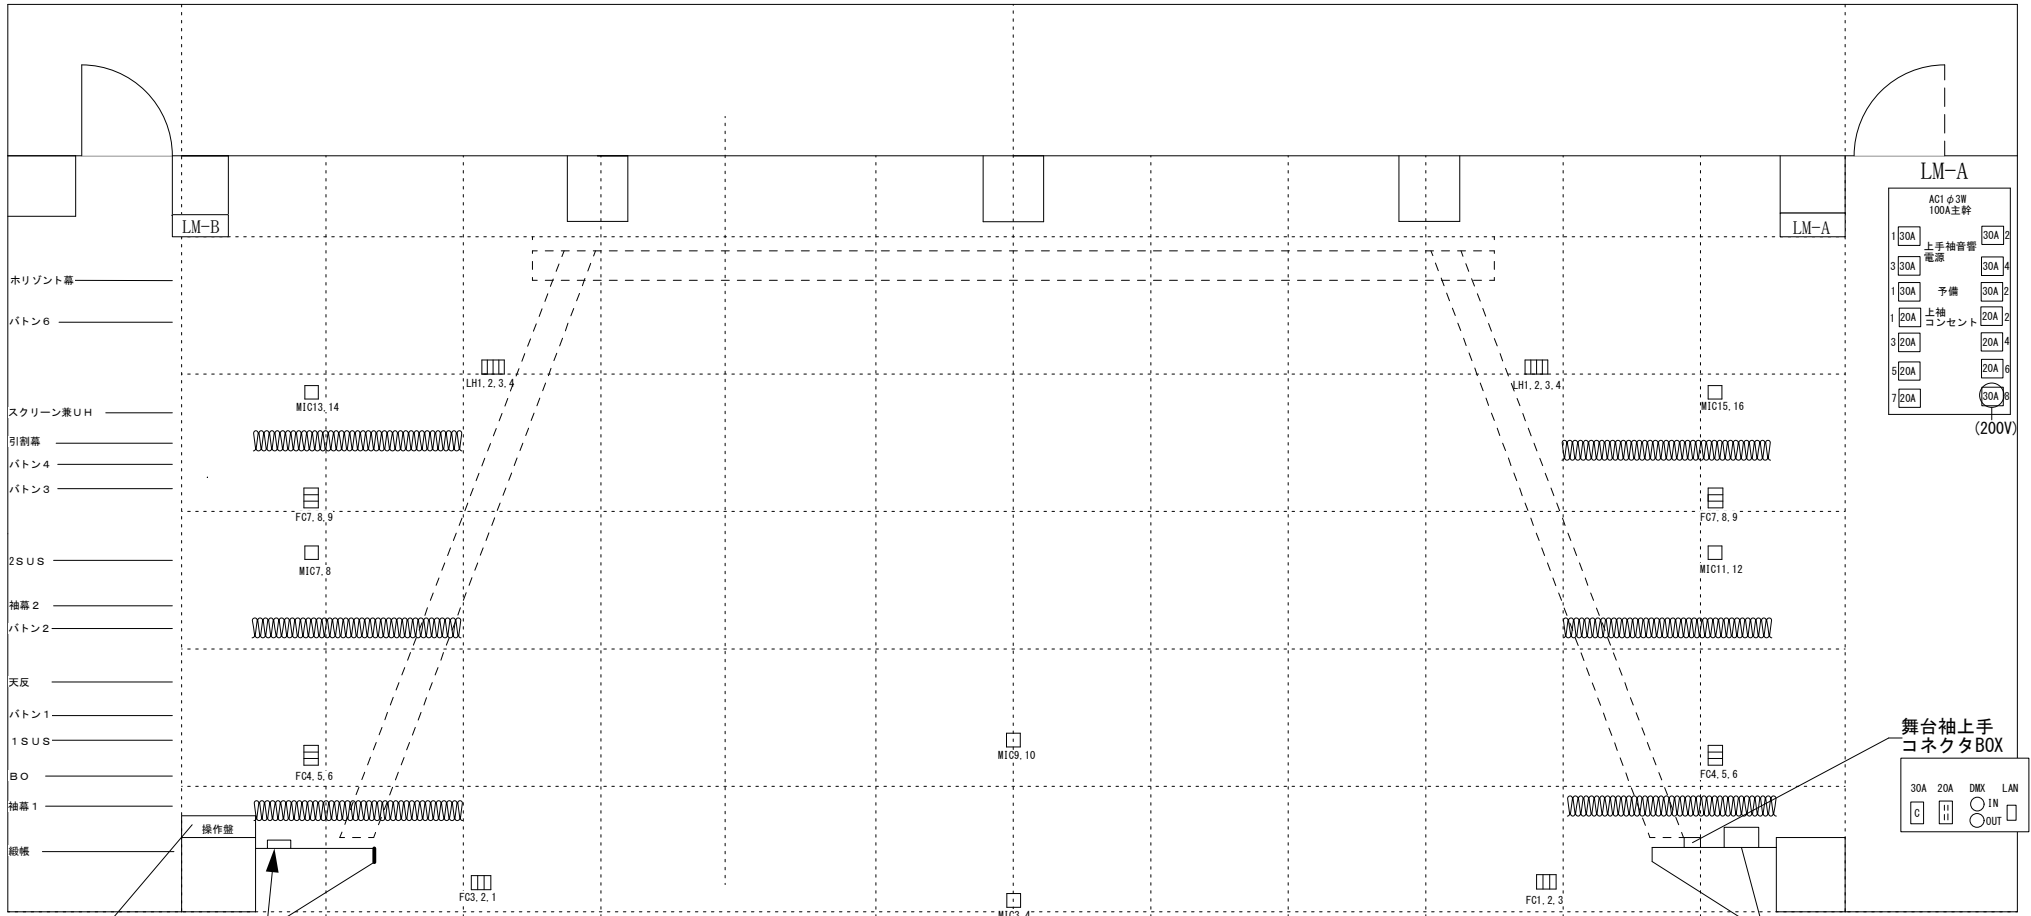


LM-A


AC100V 3W 100A主幹			
1 30A	上手袖音管	30A	2
3 30A	電源	30A	4
1 30A	予備	30A	2
1 20A	上手	20A	2
3 20A	コンセント	20A	4
5 20A		20A	6
7 20A		20A	8

(200V)


舞台袖上手
コネクタBOX

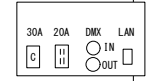

舞台下手コンセント盤

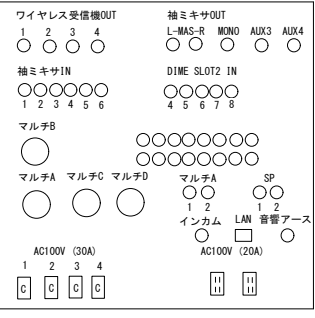

舞台袖下手コネクタBOX

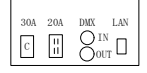

舞台上手コンセント盤

